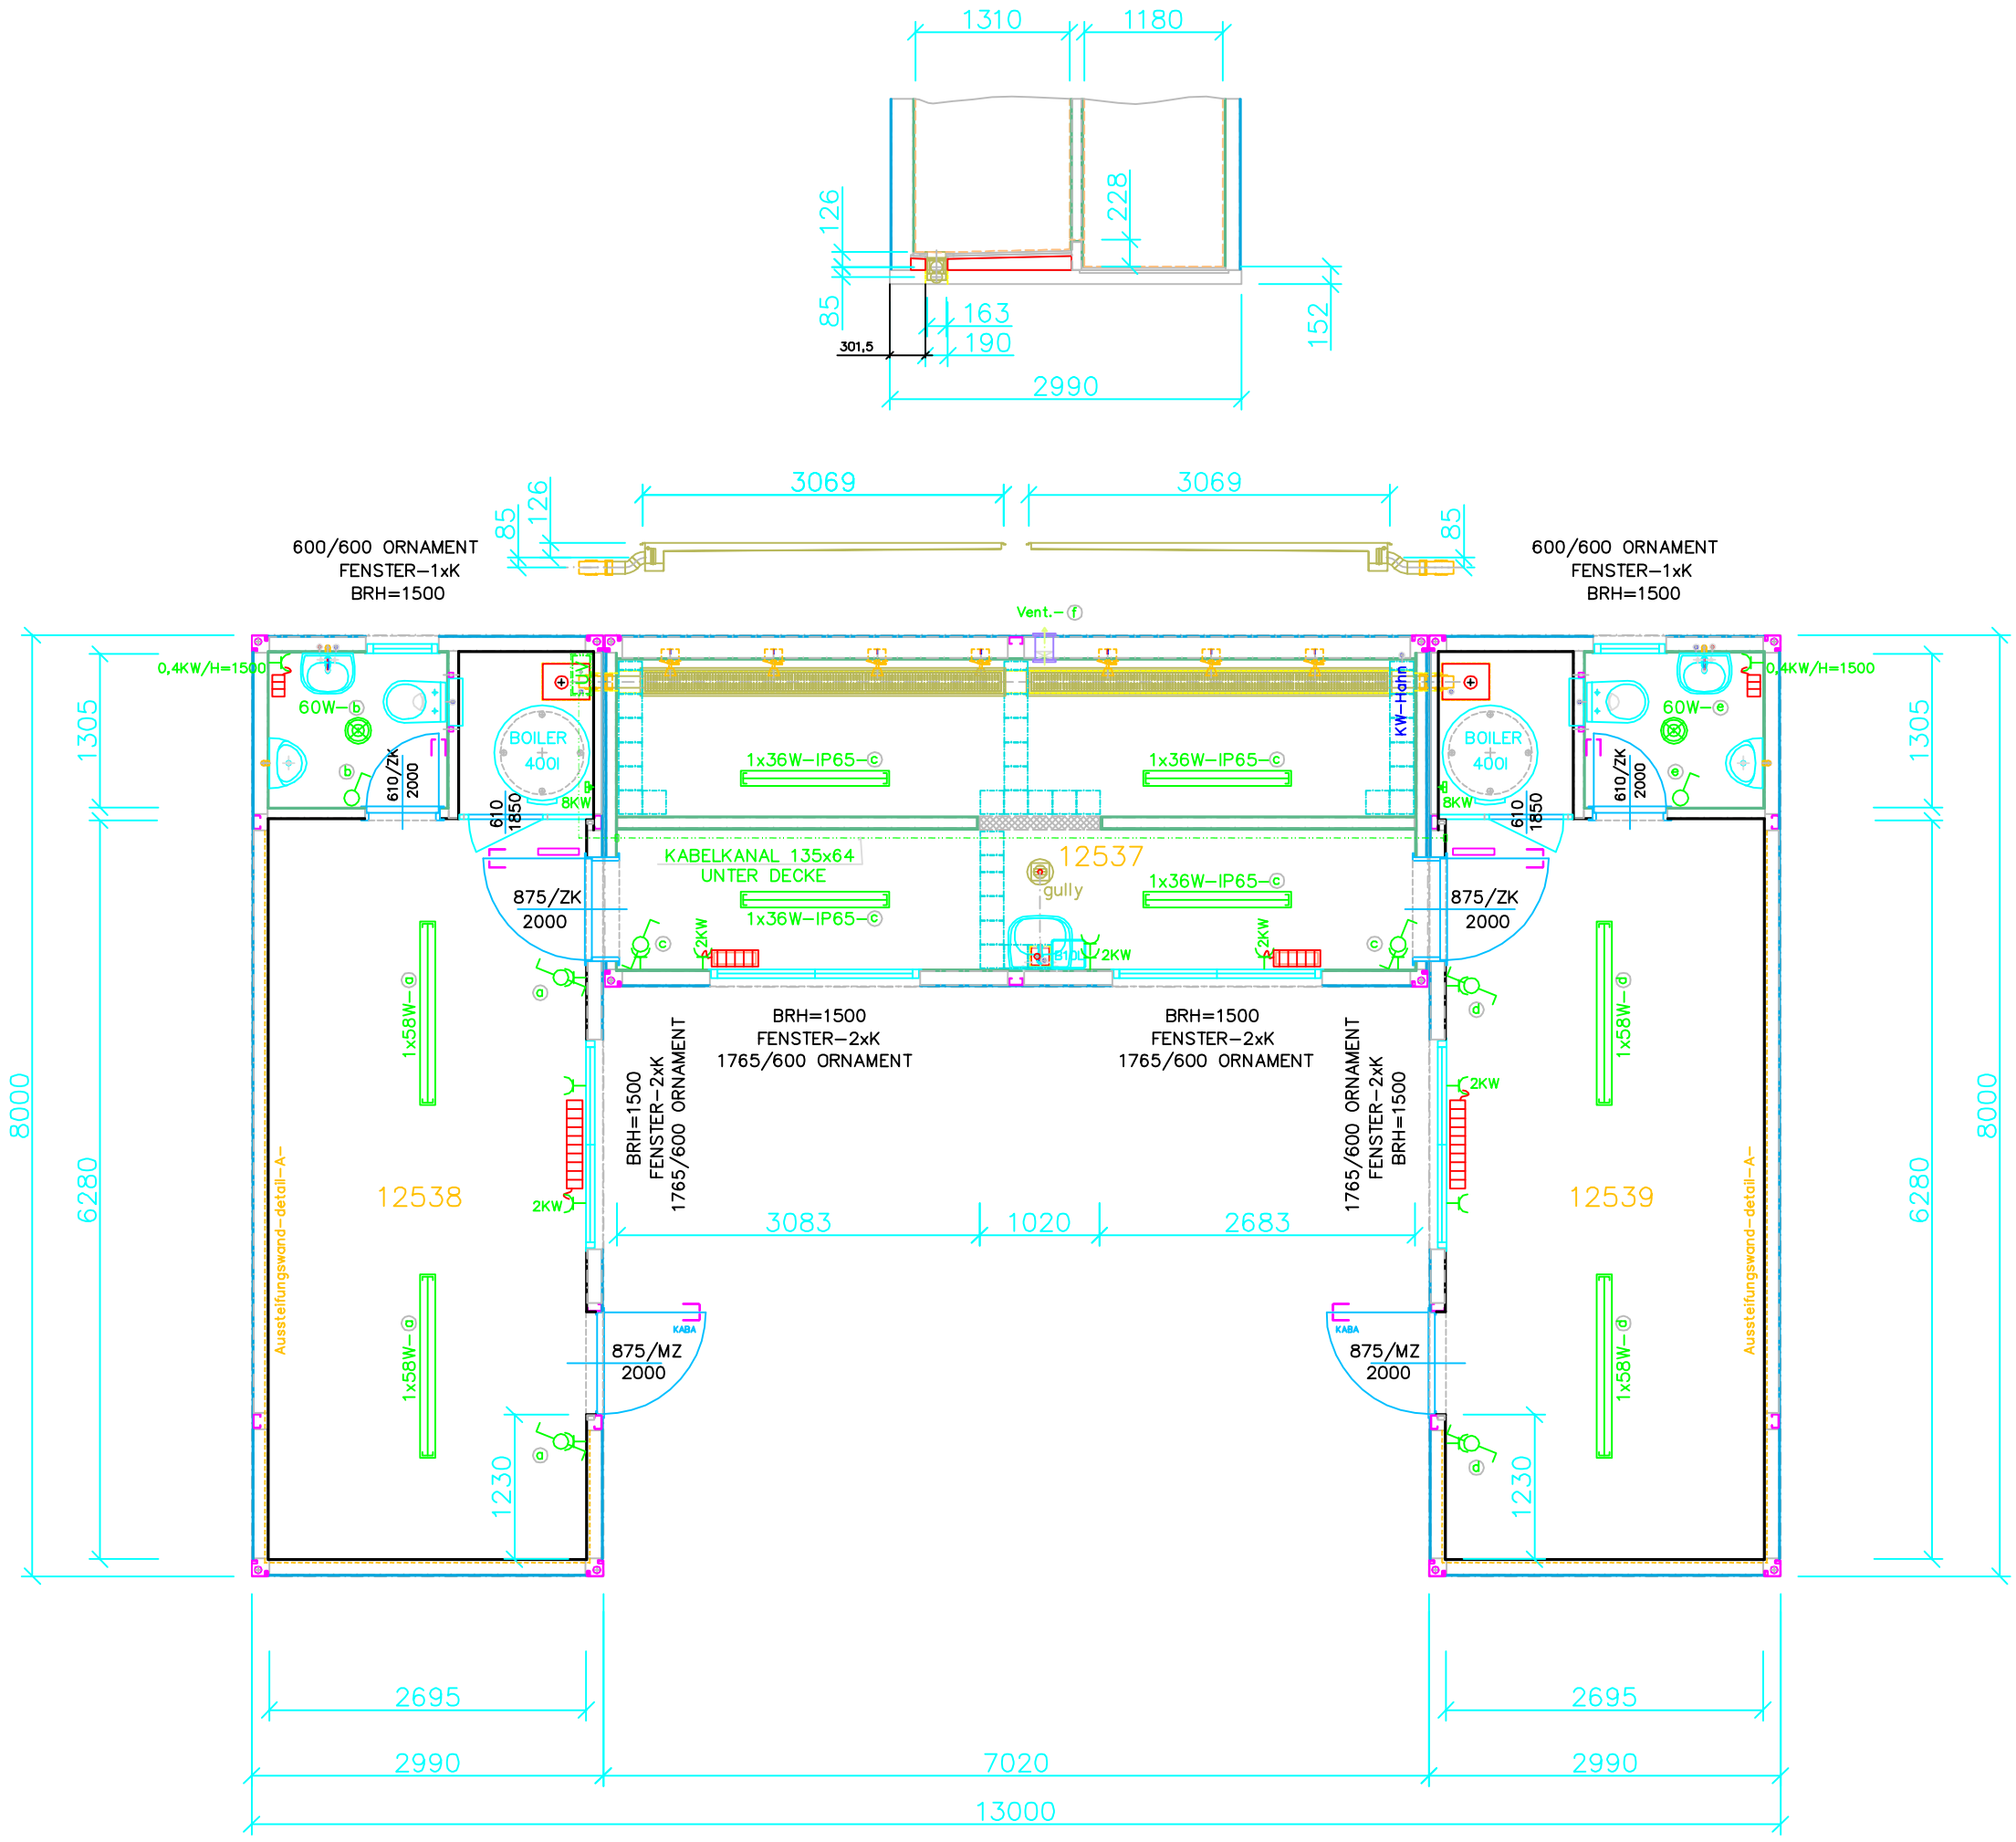
1310
1180
126
228
85
163
190
301,5
152
2990
3069
3069
85
126
85
600/600 ORNAMENT
FENSTER–1xK
BRH=1500
600/600 ORNAMENT
FENSTER–1xK
BRH=1500
Vent.–ⓕ
0,4KW/H=1500
0,4KW/H=1500
60W–ⓑ
60W–ⓔ
BOILER
40l
8KW
610/ZK
2000
610
1850
KW–Hahn
1x36W–IP65–ⓒ
KABELKANAL 135x64
UNTER DECKE
12537
gully
875/ZK
2000
2KW
1x58W–ⓐ
1x58W–ⓓ
BRH=1500
FENSTER–2xK
1765/600 ORNAMENT
12538
12539
3083
1020
2683
875/MZ
2000
KABA
1230
Aussteifungswand–detail–A–
1305
8000
6280
2695
2990
7020
13000