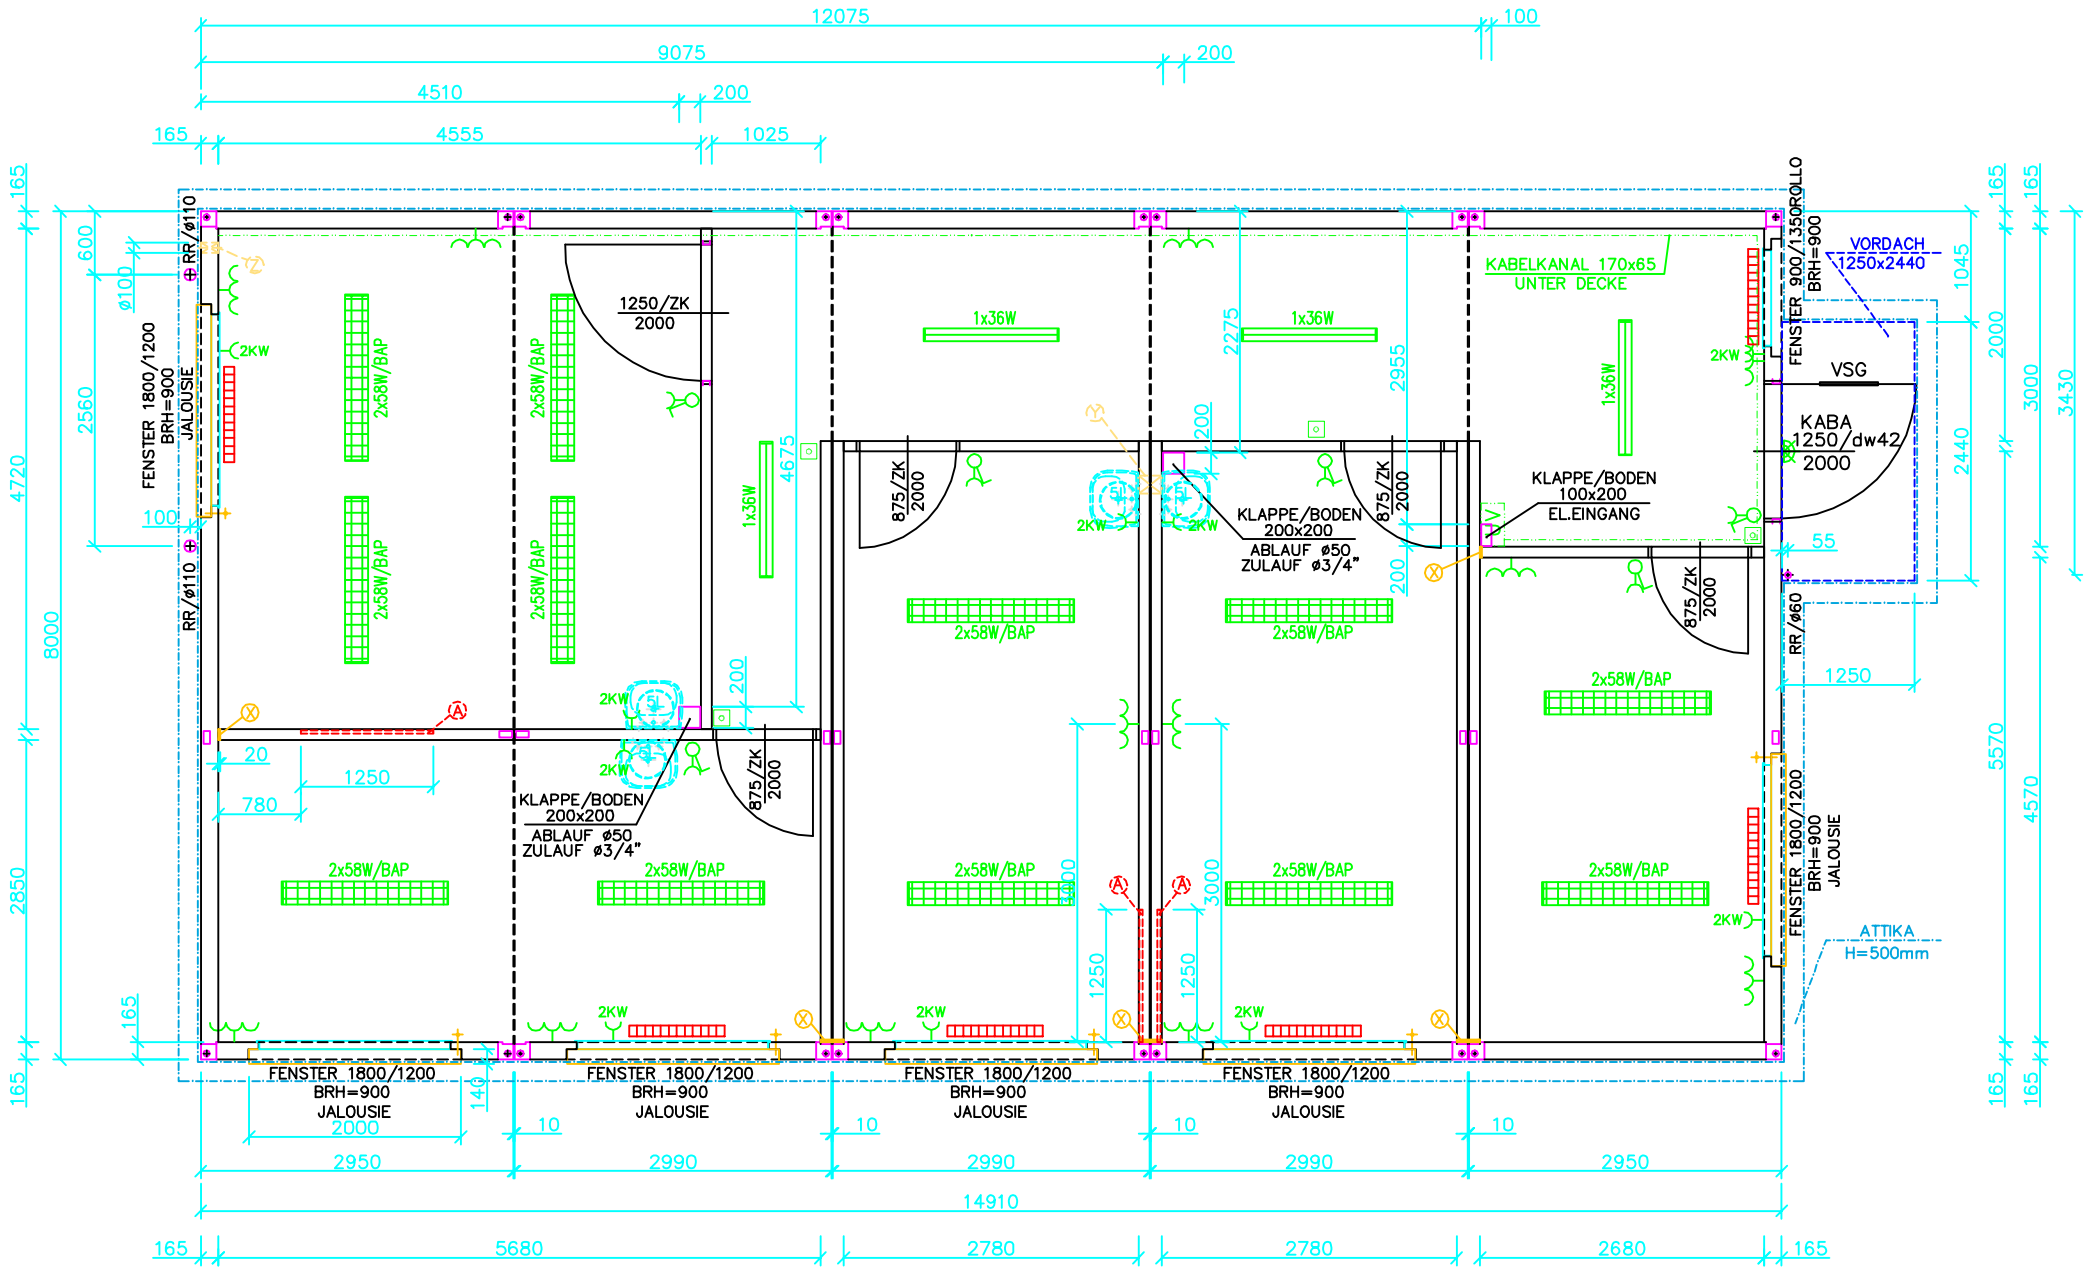
12075
9075
4510
4555
1025
14910
5680
2780
2780
2680
2950
2990
2990
2990
2950
FENSTER 1800/1200
BRH=900
JALOUSIE
FENSTER 900/1350
ROLLO
BRH=900
VORDACH
1250x2440
KABELKANAL 170x65
UNTER DECKE
VSG
KABA
1250/dw42
2000
1250/ZK
2000
875/ZK
2000
KLAPPE/BODEN
200x200
ABLAUF ø50
ZULAUF ø3/4"
KLAPPE/BODEN
100x200
EL.EINGANG
2x58W/BAP
1x36W
2KW
RR/ø110
RR/ø60
ATTIKA
H=500mm