# PŘÍČNÝ ŘEZ

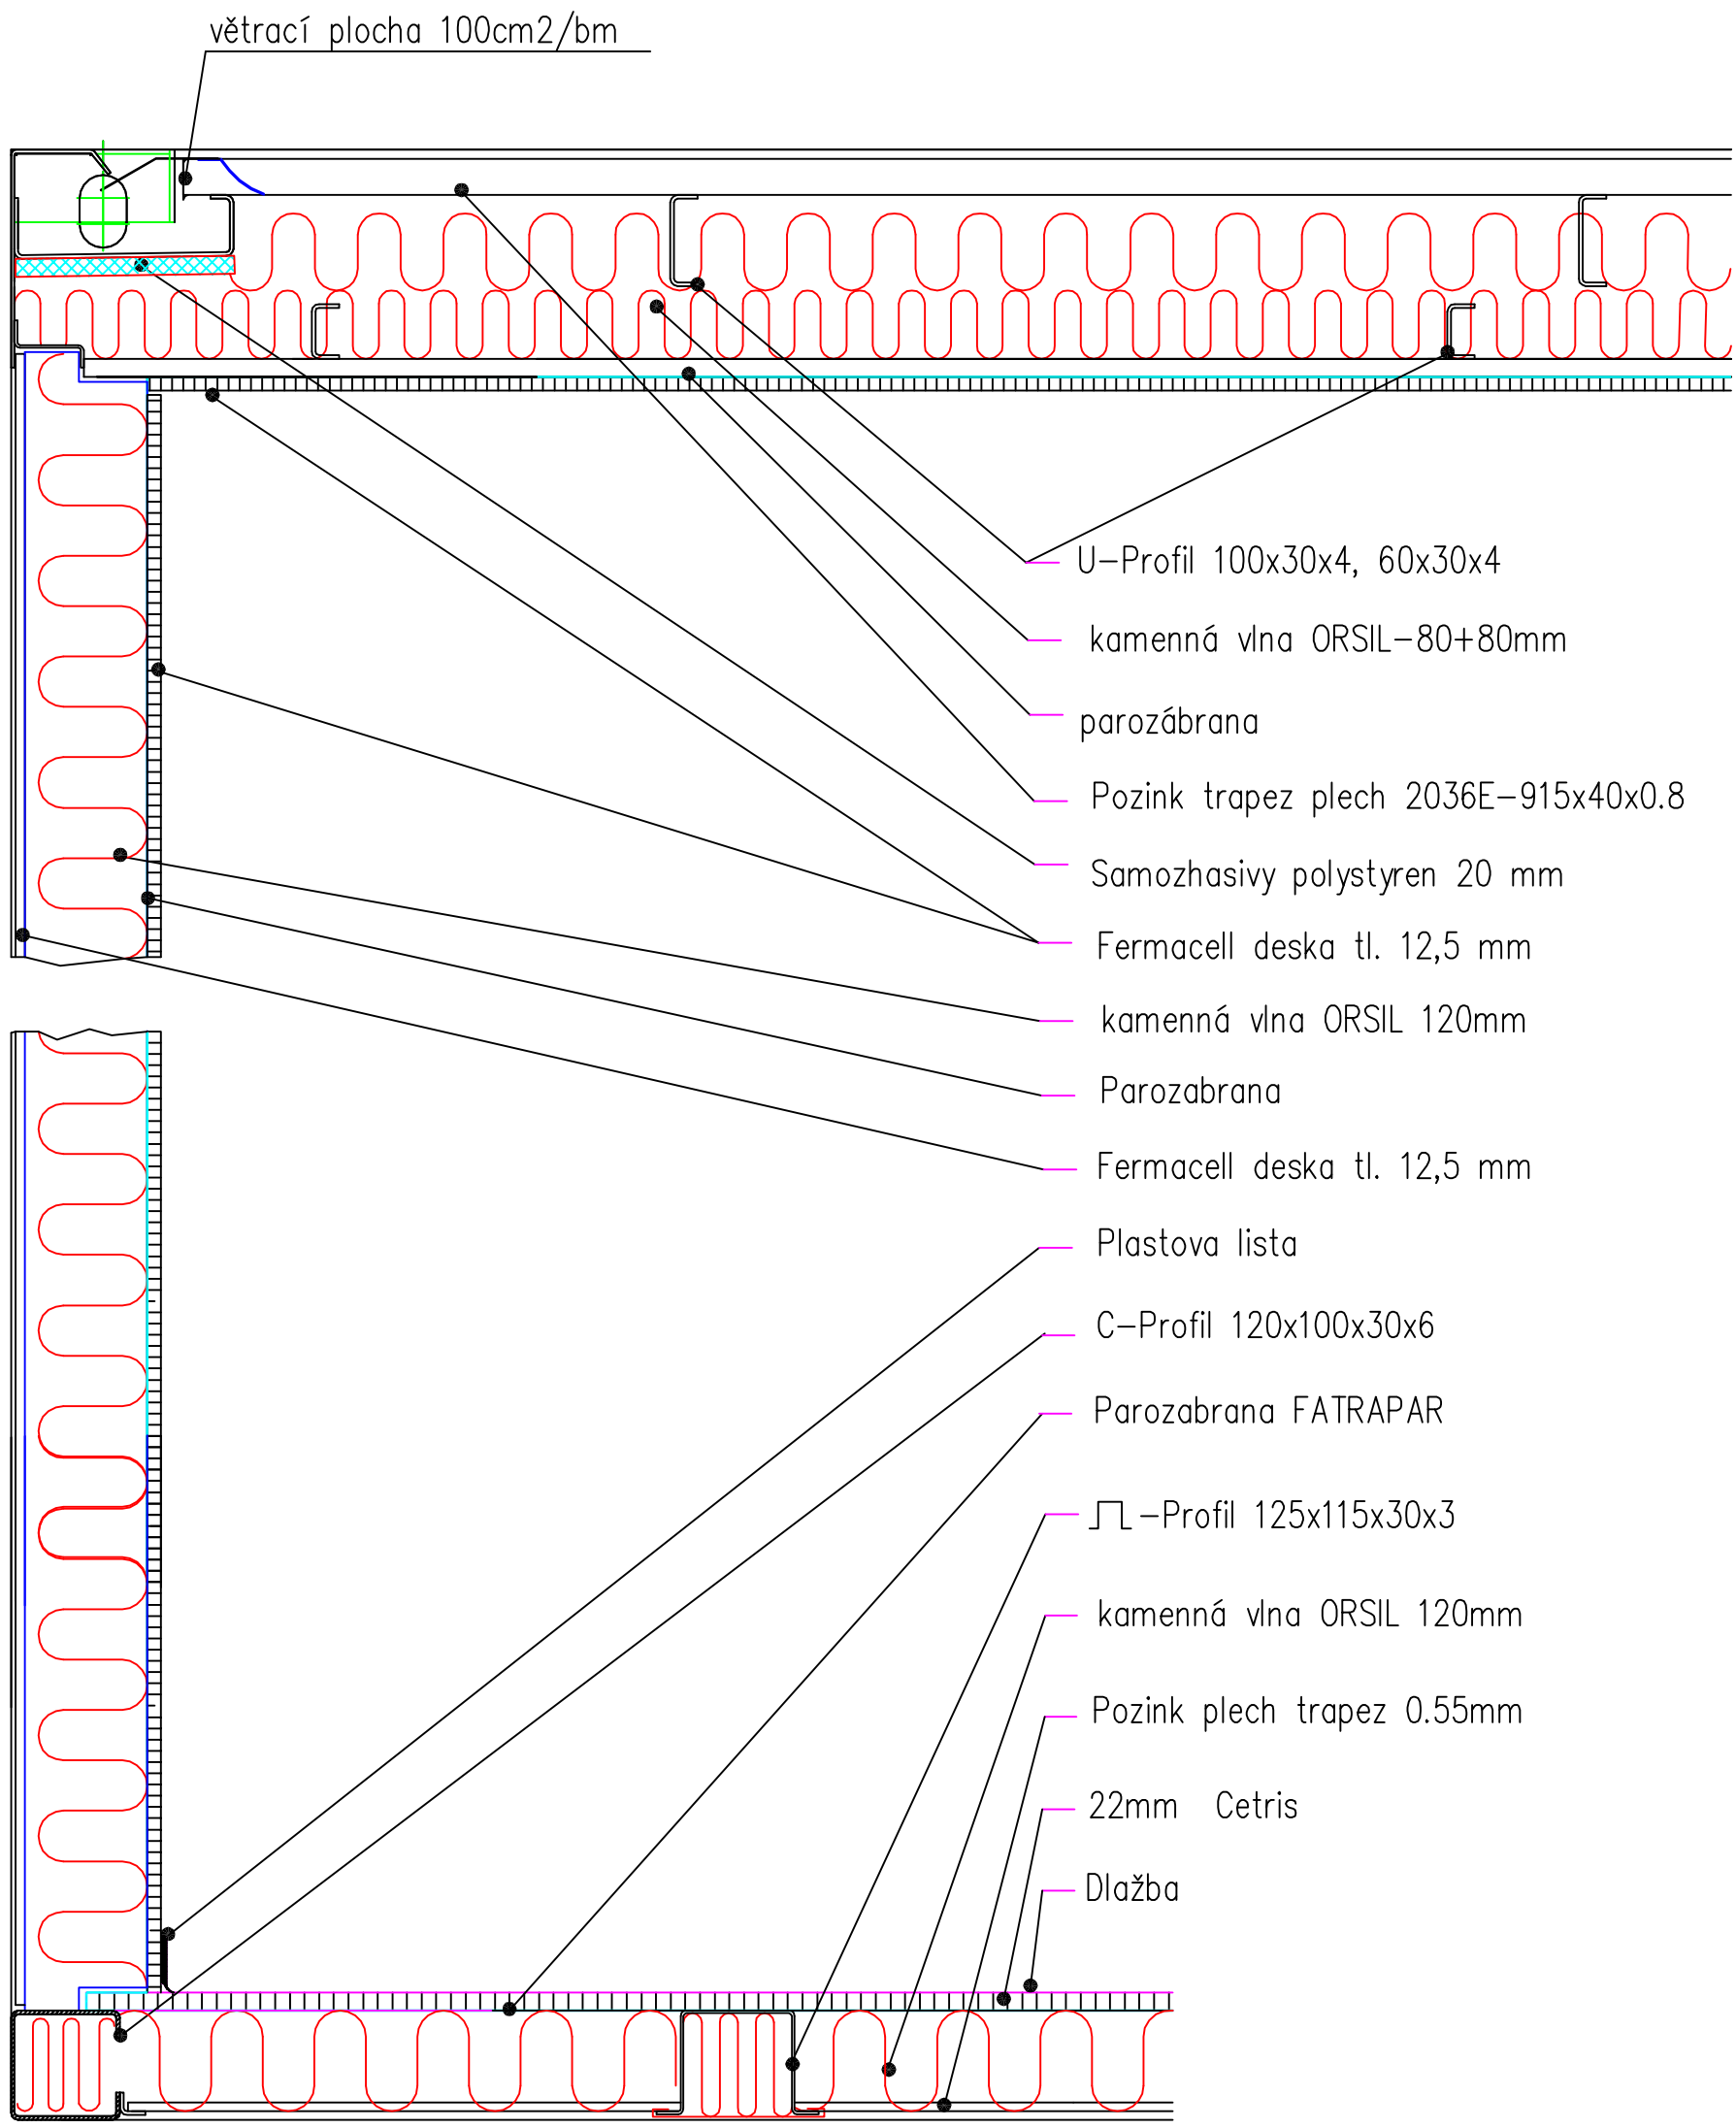
větrací plocha 100cm2/bm
U–Profil 100x30x4, 60x30x4
kamenná vlna ORSIL–80+80mm
parozábrana
Pozink trapez plech 2036E–915x40x0.8
Samozhasivy polystyren 20 mm
Fermacell deska tl. 12,5 mm
kamenná vlna ORSIL 120mm
Parozabrana
Fermacell deska tl. 12,5 mm
Plastova lista
C–Profil 120x100x30x6
Parozabrana FATRAPAR
⊓⊔–Profil 125x115x30x3
kamenná vlna ORSIL 120mm
Pozink plech trapez 0.55mm
22mm Cetris
Dlažba