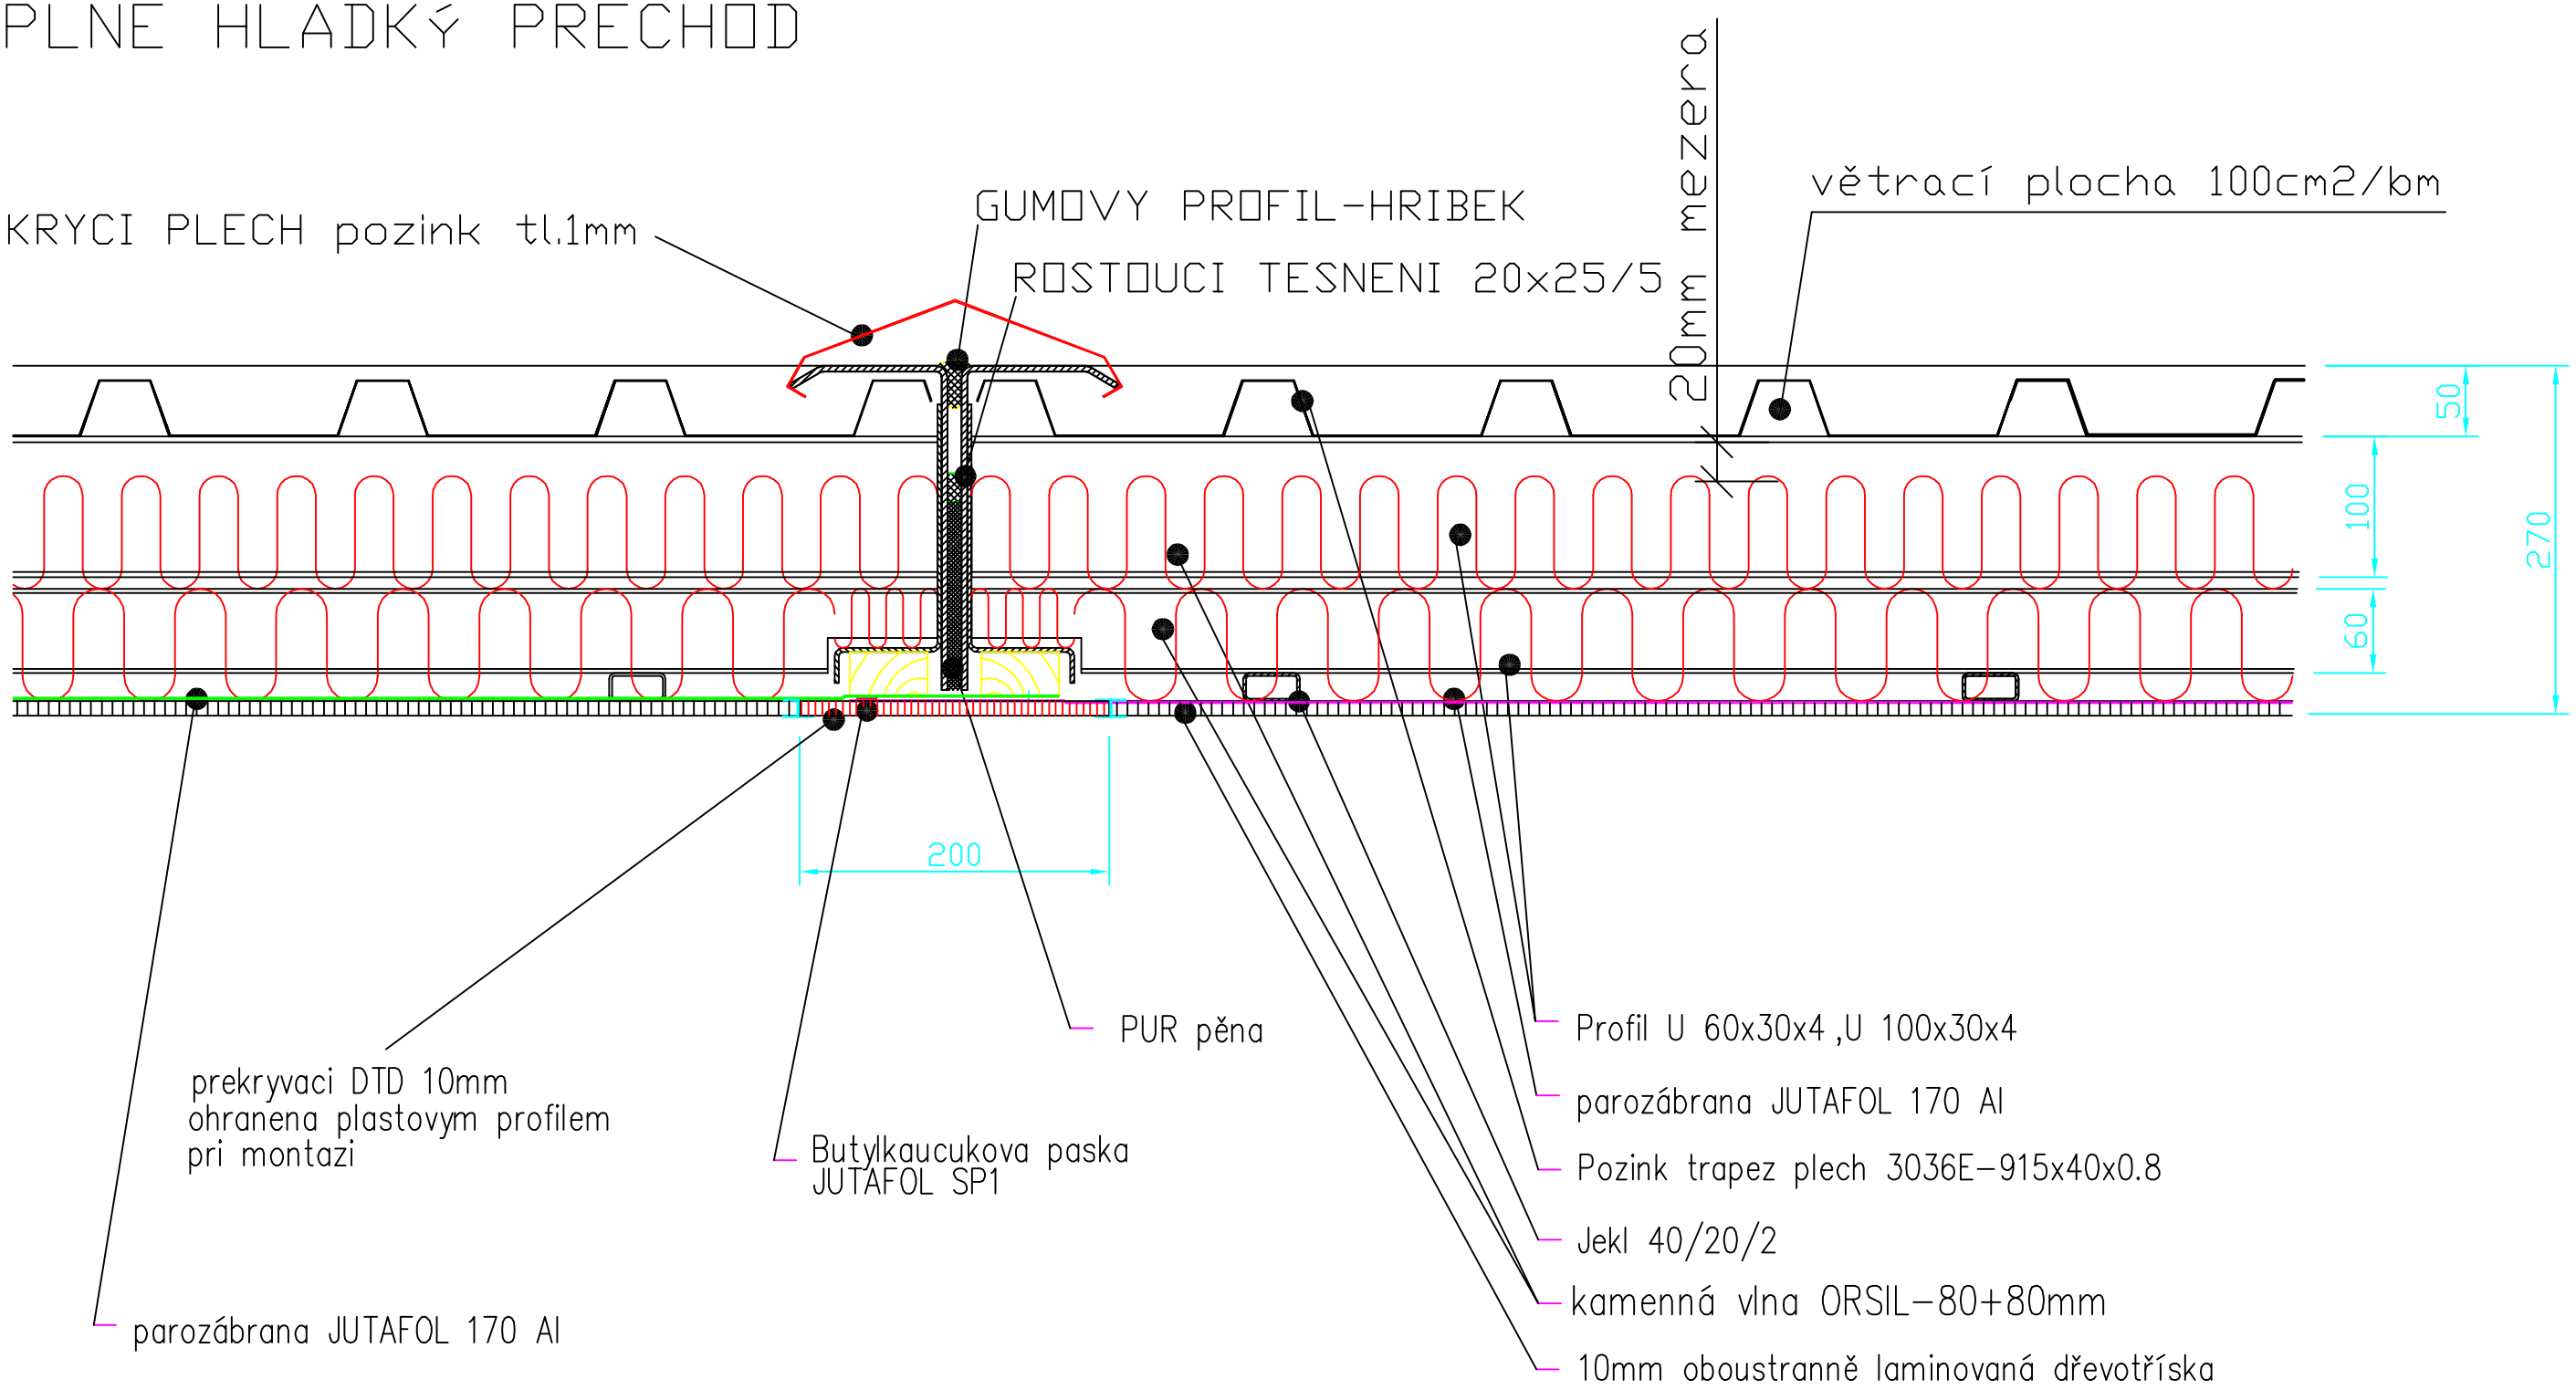SPOJENÍ STŘECH
UPLNĚ HLADKÝ PŘECHOD