Podélný řez

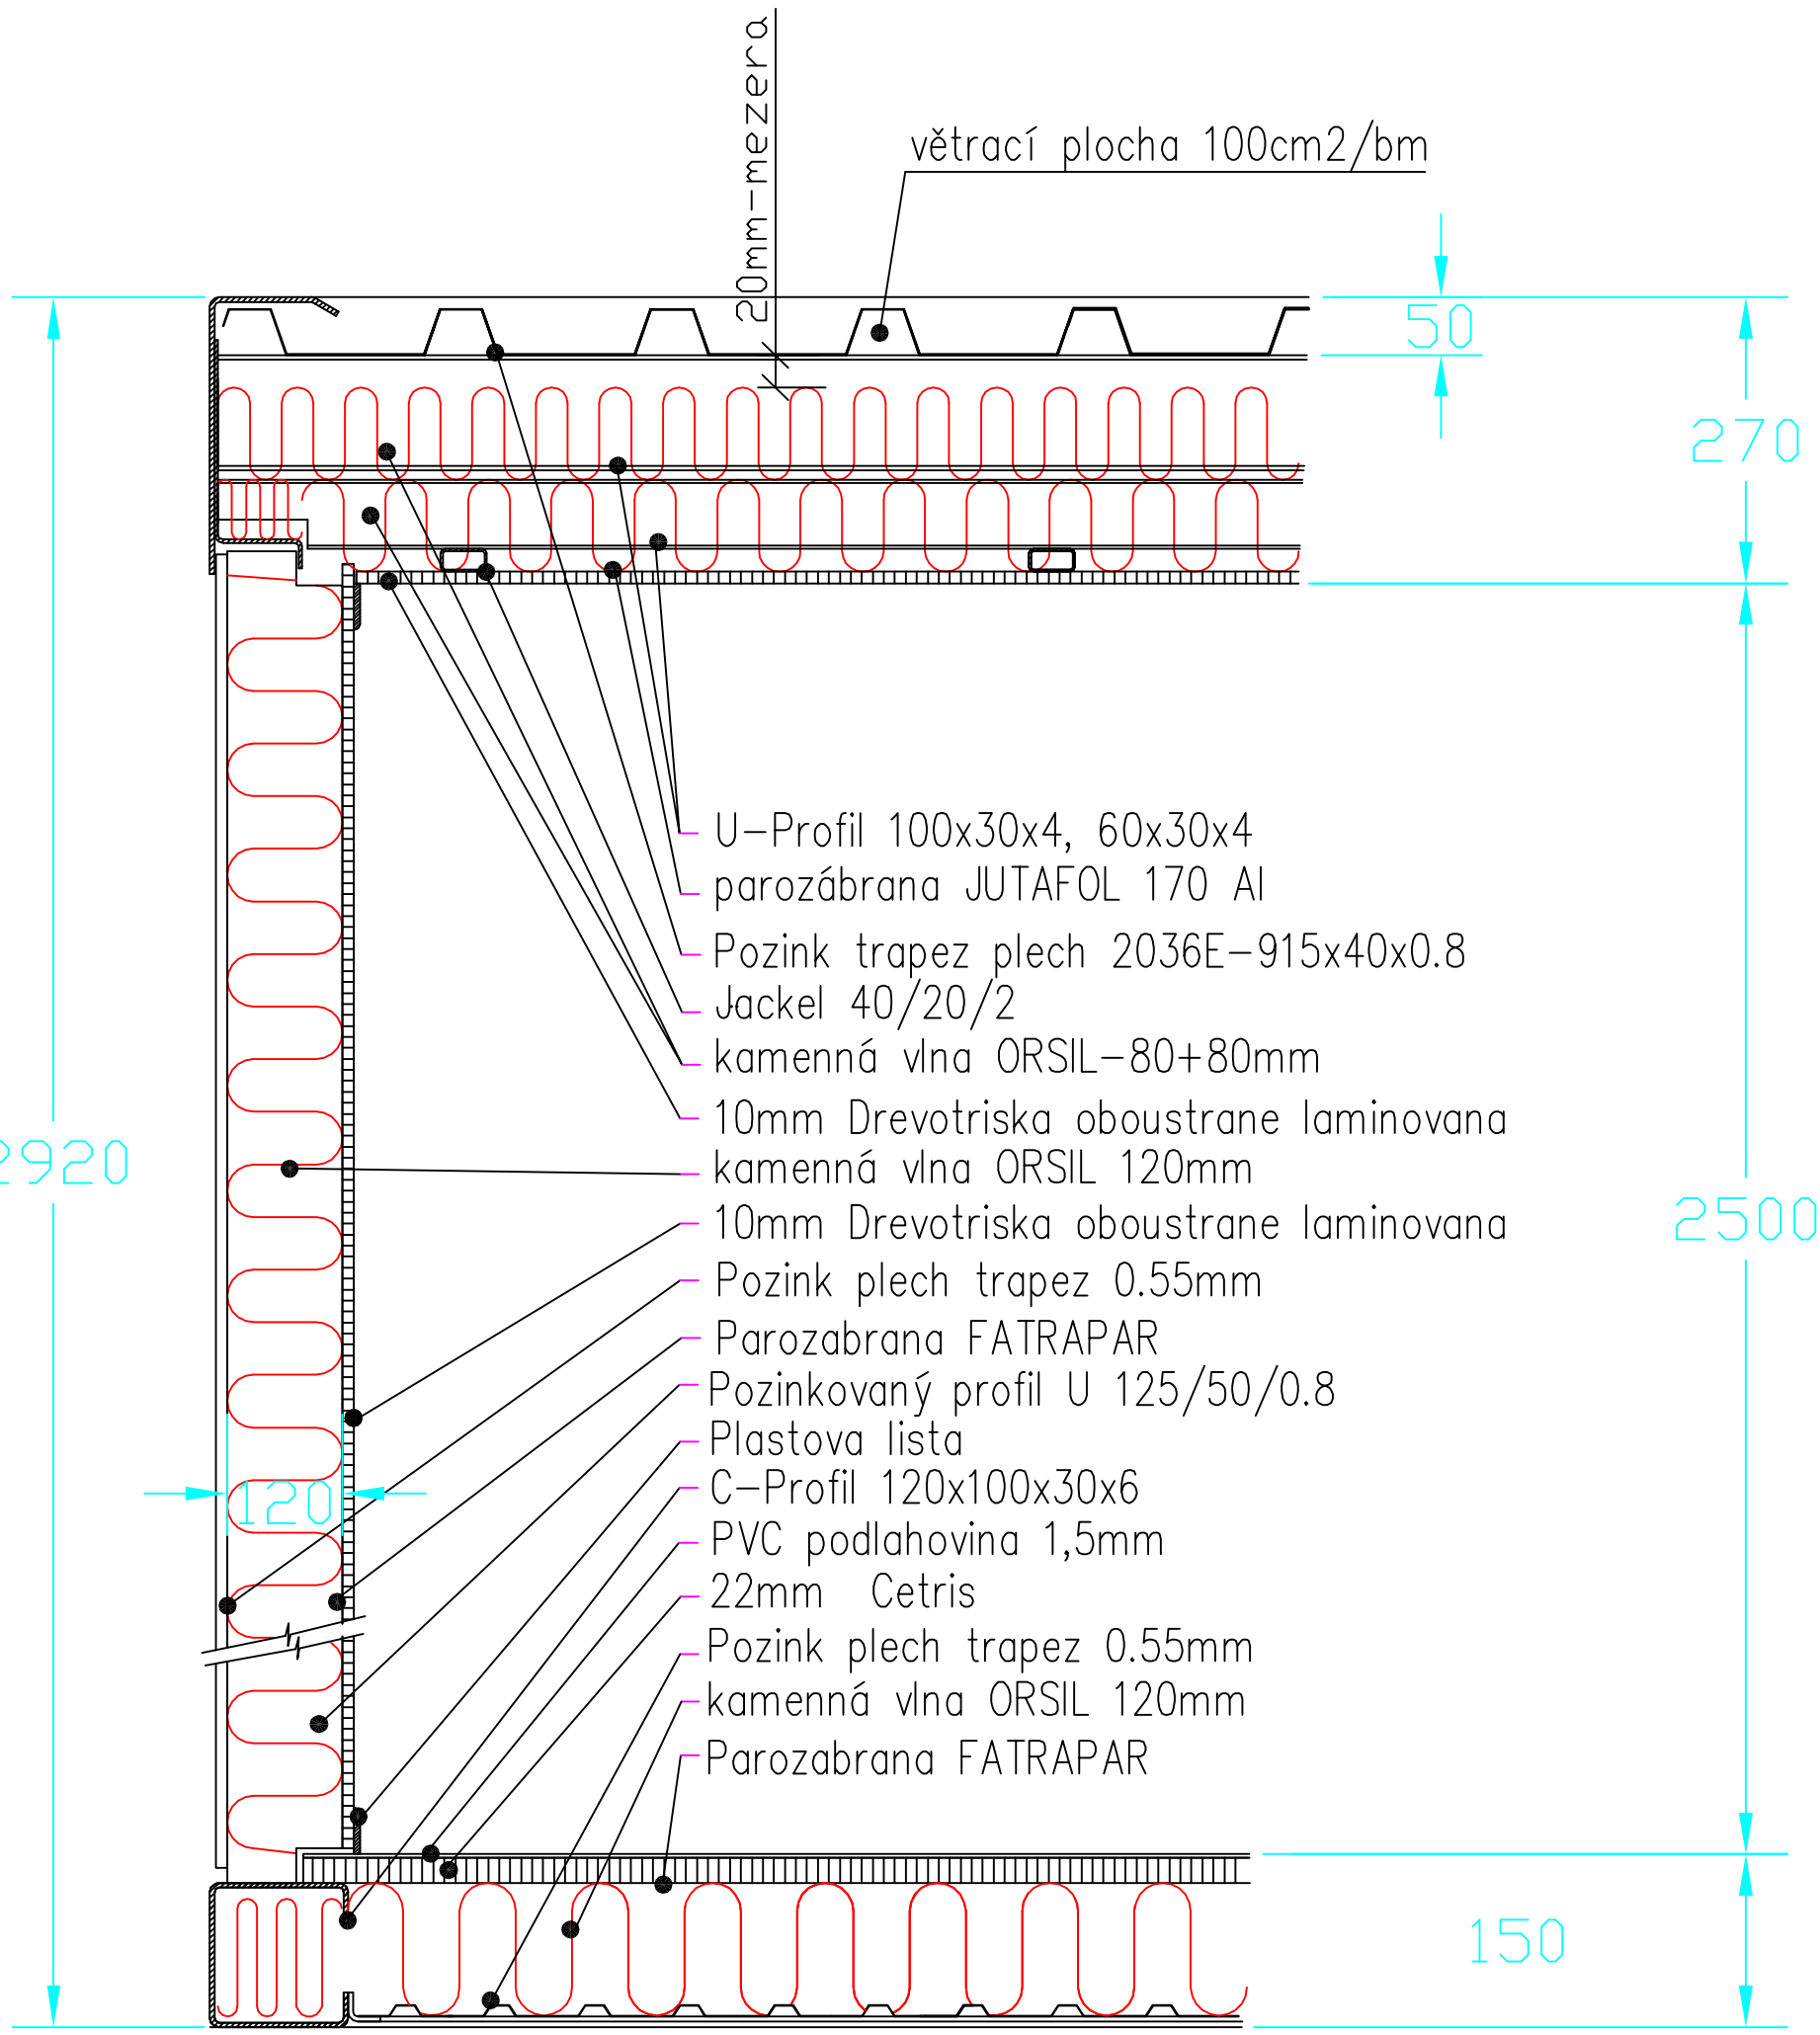
20mm-mezera
větrací plocha 100cm2/bm
50
270
2920
2500
150
120
U-Profil 100x30x4, 60x30x4
parozábrana JUTAFOL 170 Al
Pozink trapez plech 2036E-915x40x0.8
Jackel 40/20/2
kamenná vlna ORSIL-80+80mm
10mm Drevotriska oboustrane laminovana
kamenná vlna ORSIL 120mm
10mm Drevotriska oboustrane laminovana
Pozink plech trapez 0.55mm
Parozabrana FATRAPAR
Pozinkovaný profil U 125/50/0.8
Plastova lista
C-Profil 120x100x30x6
PVC podlahovina 1,5mm
22mm Cetris
Pozink plech trapez 0.55mm
kamenná vlna ORSIL 120mm
Parozabrana FATRAPAR