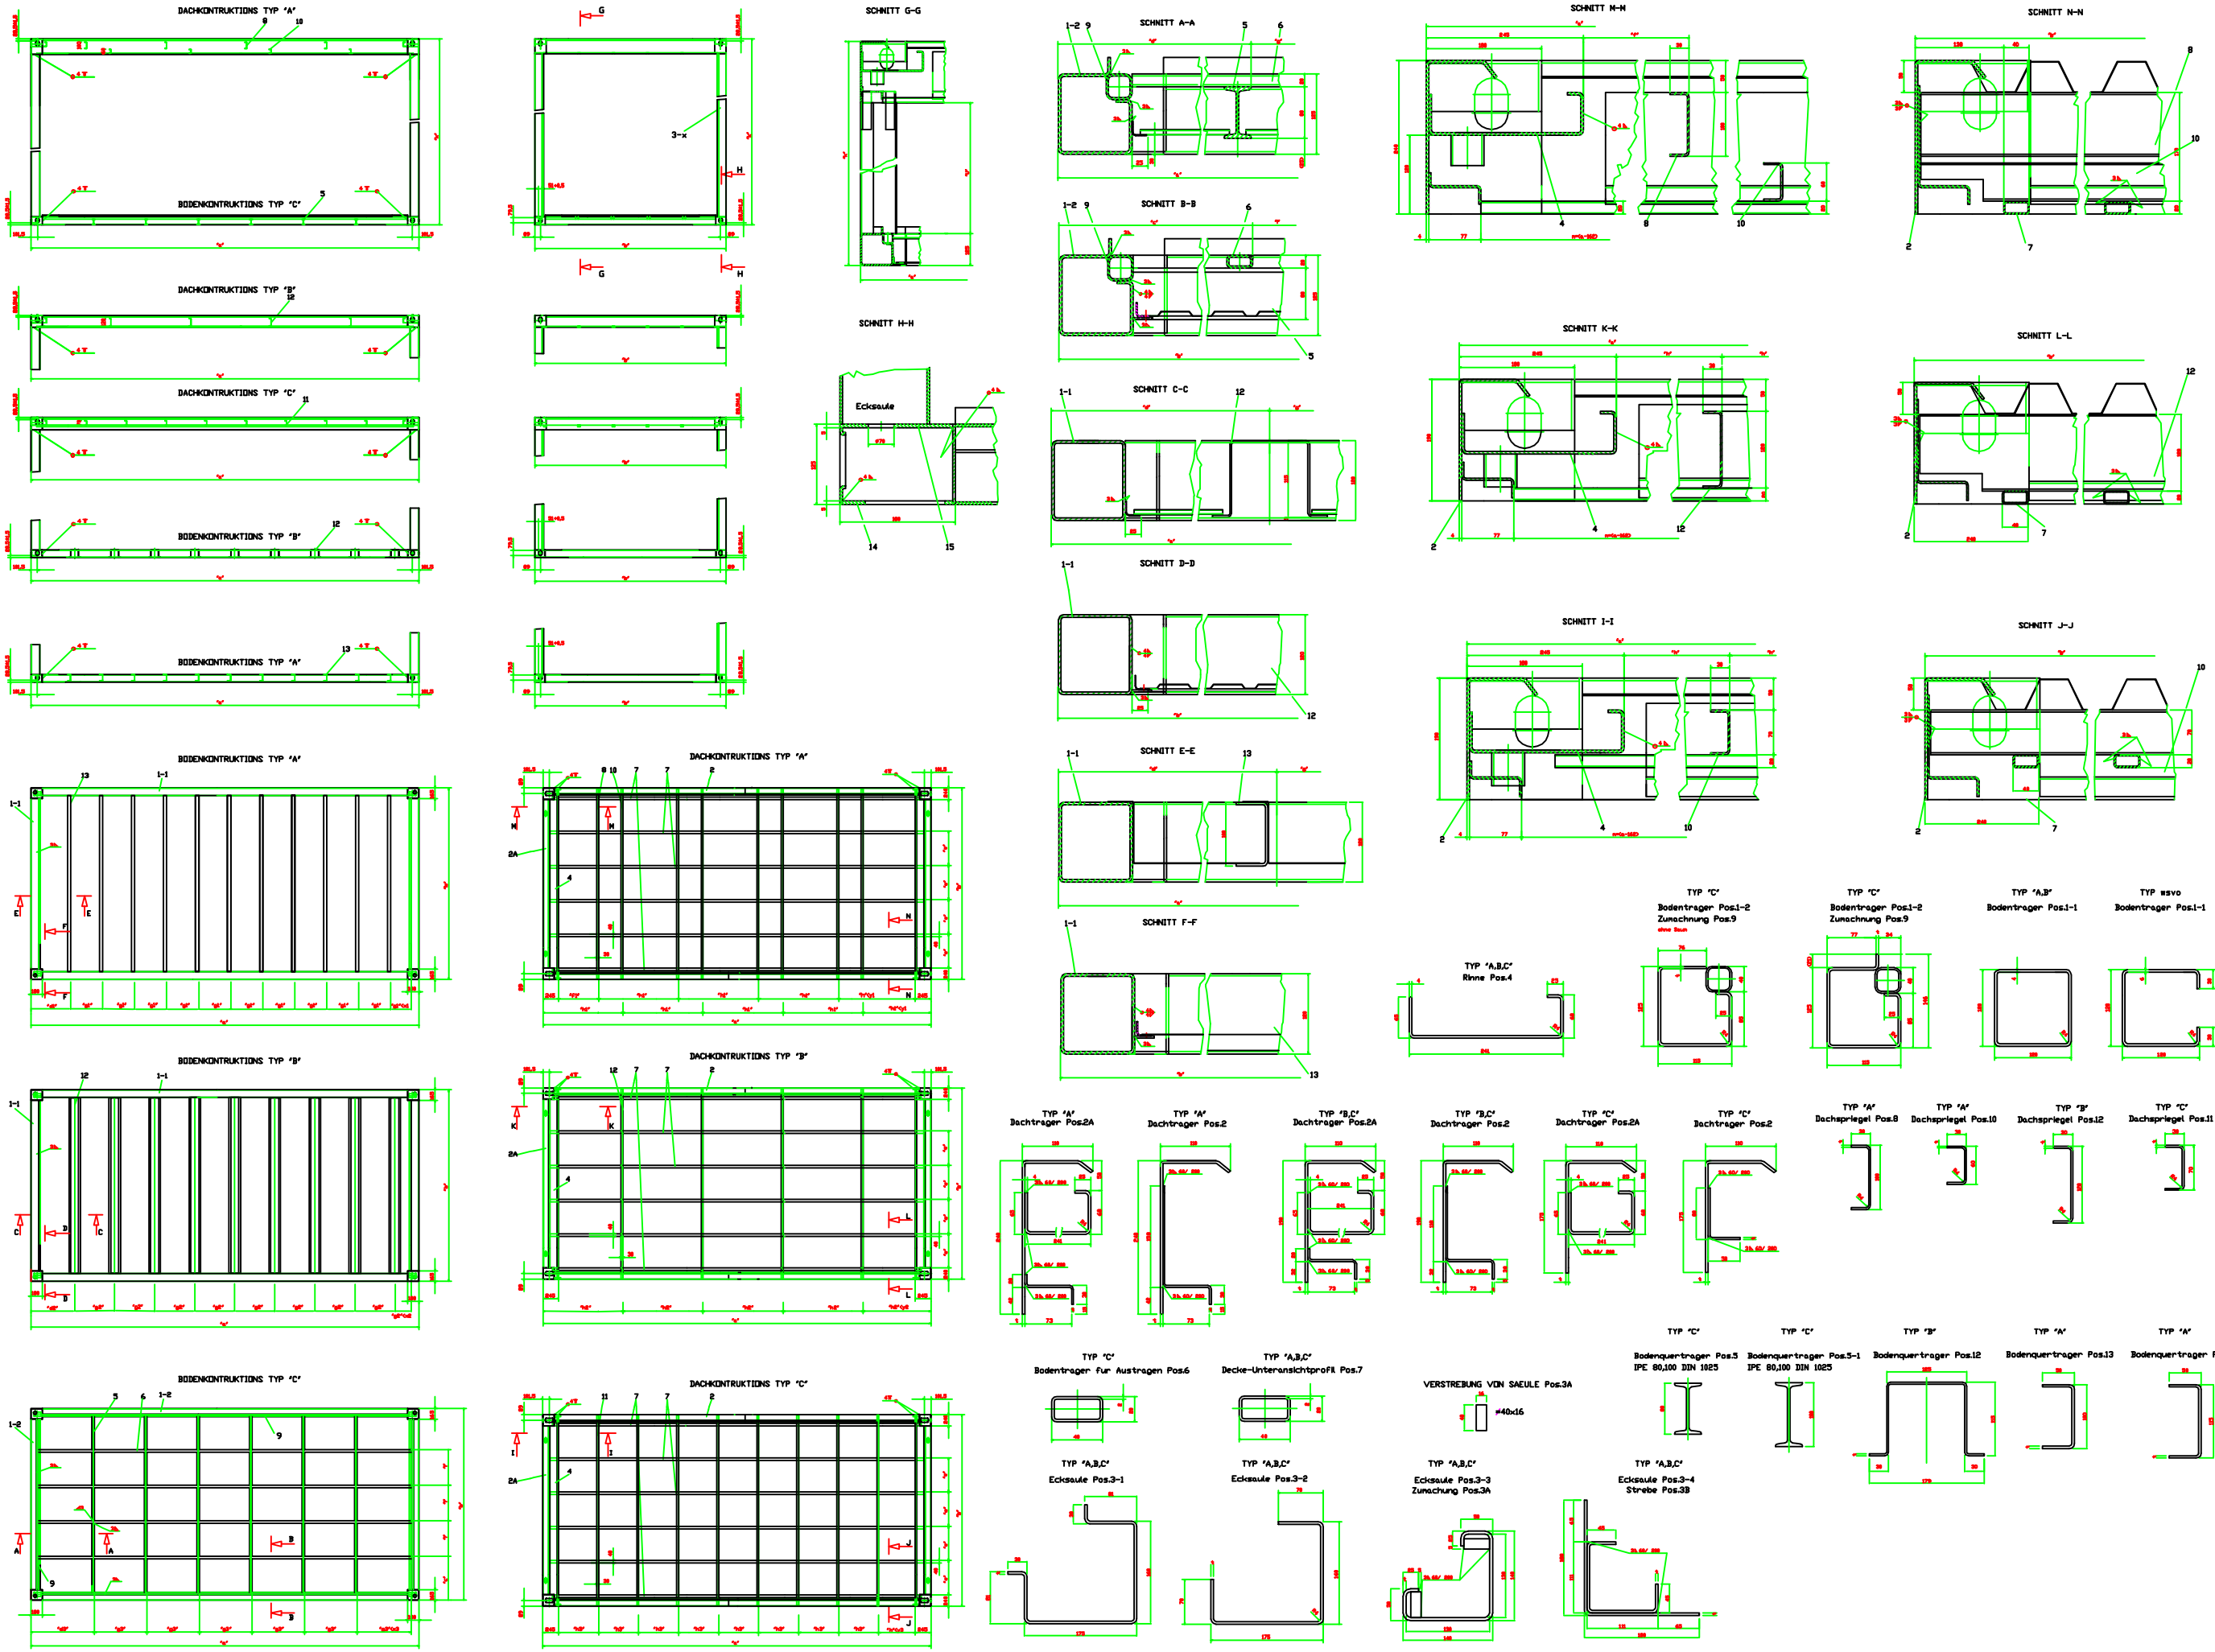
DACHKONTRUKTIONS TYP "A"
BODENKONTRUKTIONS TYP "C"
DACHKONTRUKTIONS TYP "B"
DACHKONTRUKTIONS TYP "C"
BODENKONTRUKTIONS TYP "B"
BODENKONTRUKTIONS TYP "A"
BODENKONTRUKTIONS TYP "A"
BODENKONTRUKTIONS TYP "B"
BODENKONTRUKTIONS TYP "C"
DACHKONTRUKTIONS TYP "A"
DACHKONTRUKTIONS TYP "B"
DACHKONTRUKTIONS TYP "C"
SCHNITT G-G
SCHNITT H-H
Ecksaule
SCHNITT A-A
SCHNITT B-B
SCHNITT C-C
SCHNITT D-D
SCHNITT E-E
SCHNITT F-F
SCHNITT M-M
SCHNITT N-N
SCHNITT K-K
SCHNITT L-L
SCHNITT I-I
SCHNITT J-J
TYP "A,B,C"
Rinne Pos.4
TYP "C"
Bodentrager Pos.1-2
Zumachung Pos.9
ohne Baum
TYP "C"
Bodentrager Pos.1-2
Zumachung Pos.9
TYP "A,B"
Bodentrager Pos.1-1
TYP ssvo
Bodentrager Pos.1-1
TYP "A"
Dachtrager Pos.2A
TYP "A"
Dachtrager Pos.2
TYP "B,C"
Dachtrager Pos.2A
TYP "B,C"
Dachtrager Pos.2
TYP "C"
Dachtrager Pos.2A
TYP "C"
Dachtrager Pos.2
TYP "A"
Dachspriegel Pos.8
TYP "A"
Dachspriegel Pos.10
TYP "B"
Dachspriegel Pos.12
TYP "C"
Dachspriegel Pos.11
TYP "C"
Bodentrager fur Austragen Pos.6
TYP "A,B,C"
Decke-Unteransichtprofil Pos.7
VERSTREBUNG VON SAEULE Pos.3A
TYP "C"
Bodenquertrager Pos.3
IPE 80,100 DIN 1025
TYP "C"
Bodenquertrager Pos.3-1
IPE 80,100 DIN 1025
TYP "B"
Bodenquertrager Pos.12
TYP "A"
Bodenquertrager Pos.13
TYP "A"
Bodenquertrager Pos.13-1
TYP "A,B,C"
Ecksaule Pos.3-1
TYP "A,B,C"
Ecksaule Pos.3-2
TYP "A,B,C"
Ecksaule Pos.3-3
Zumachung Pos.3A
TYP "A,B,C"
Ecksaule Pos.3-4
Strebe Pos.3B