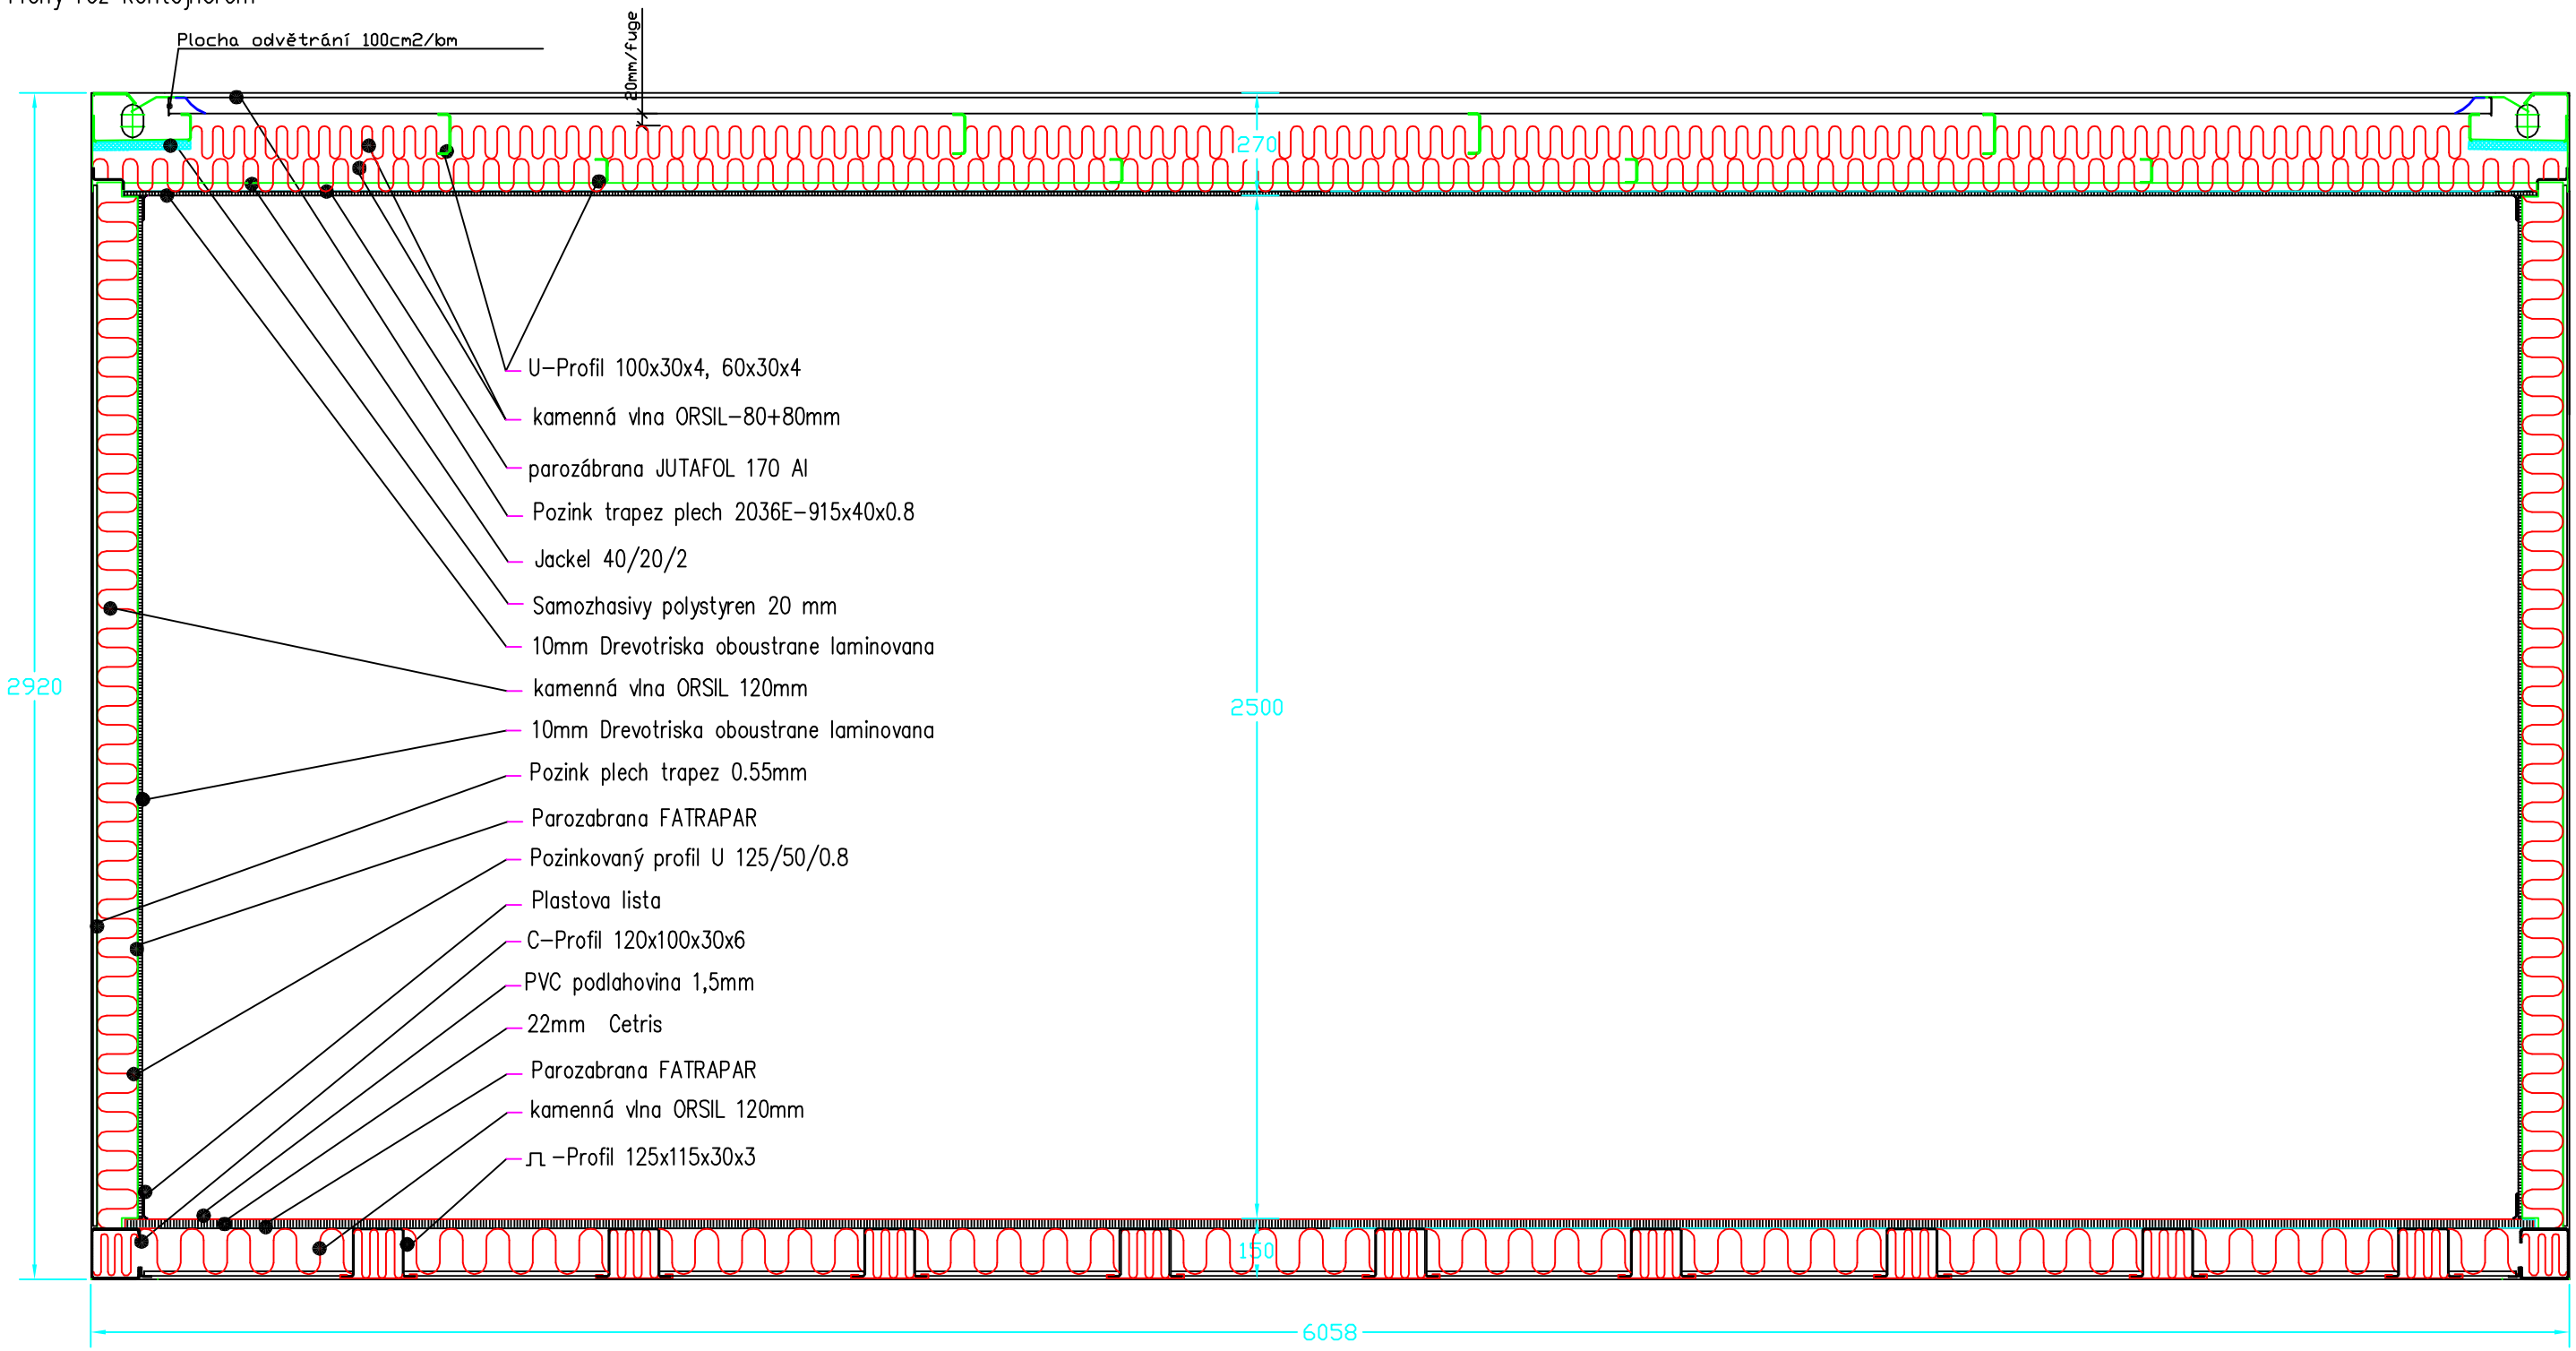Příčný řez kontejnerem