SPOJENÍ STŘECH
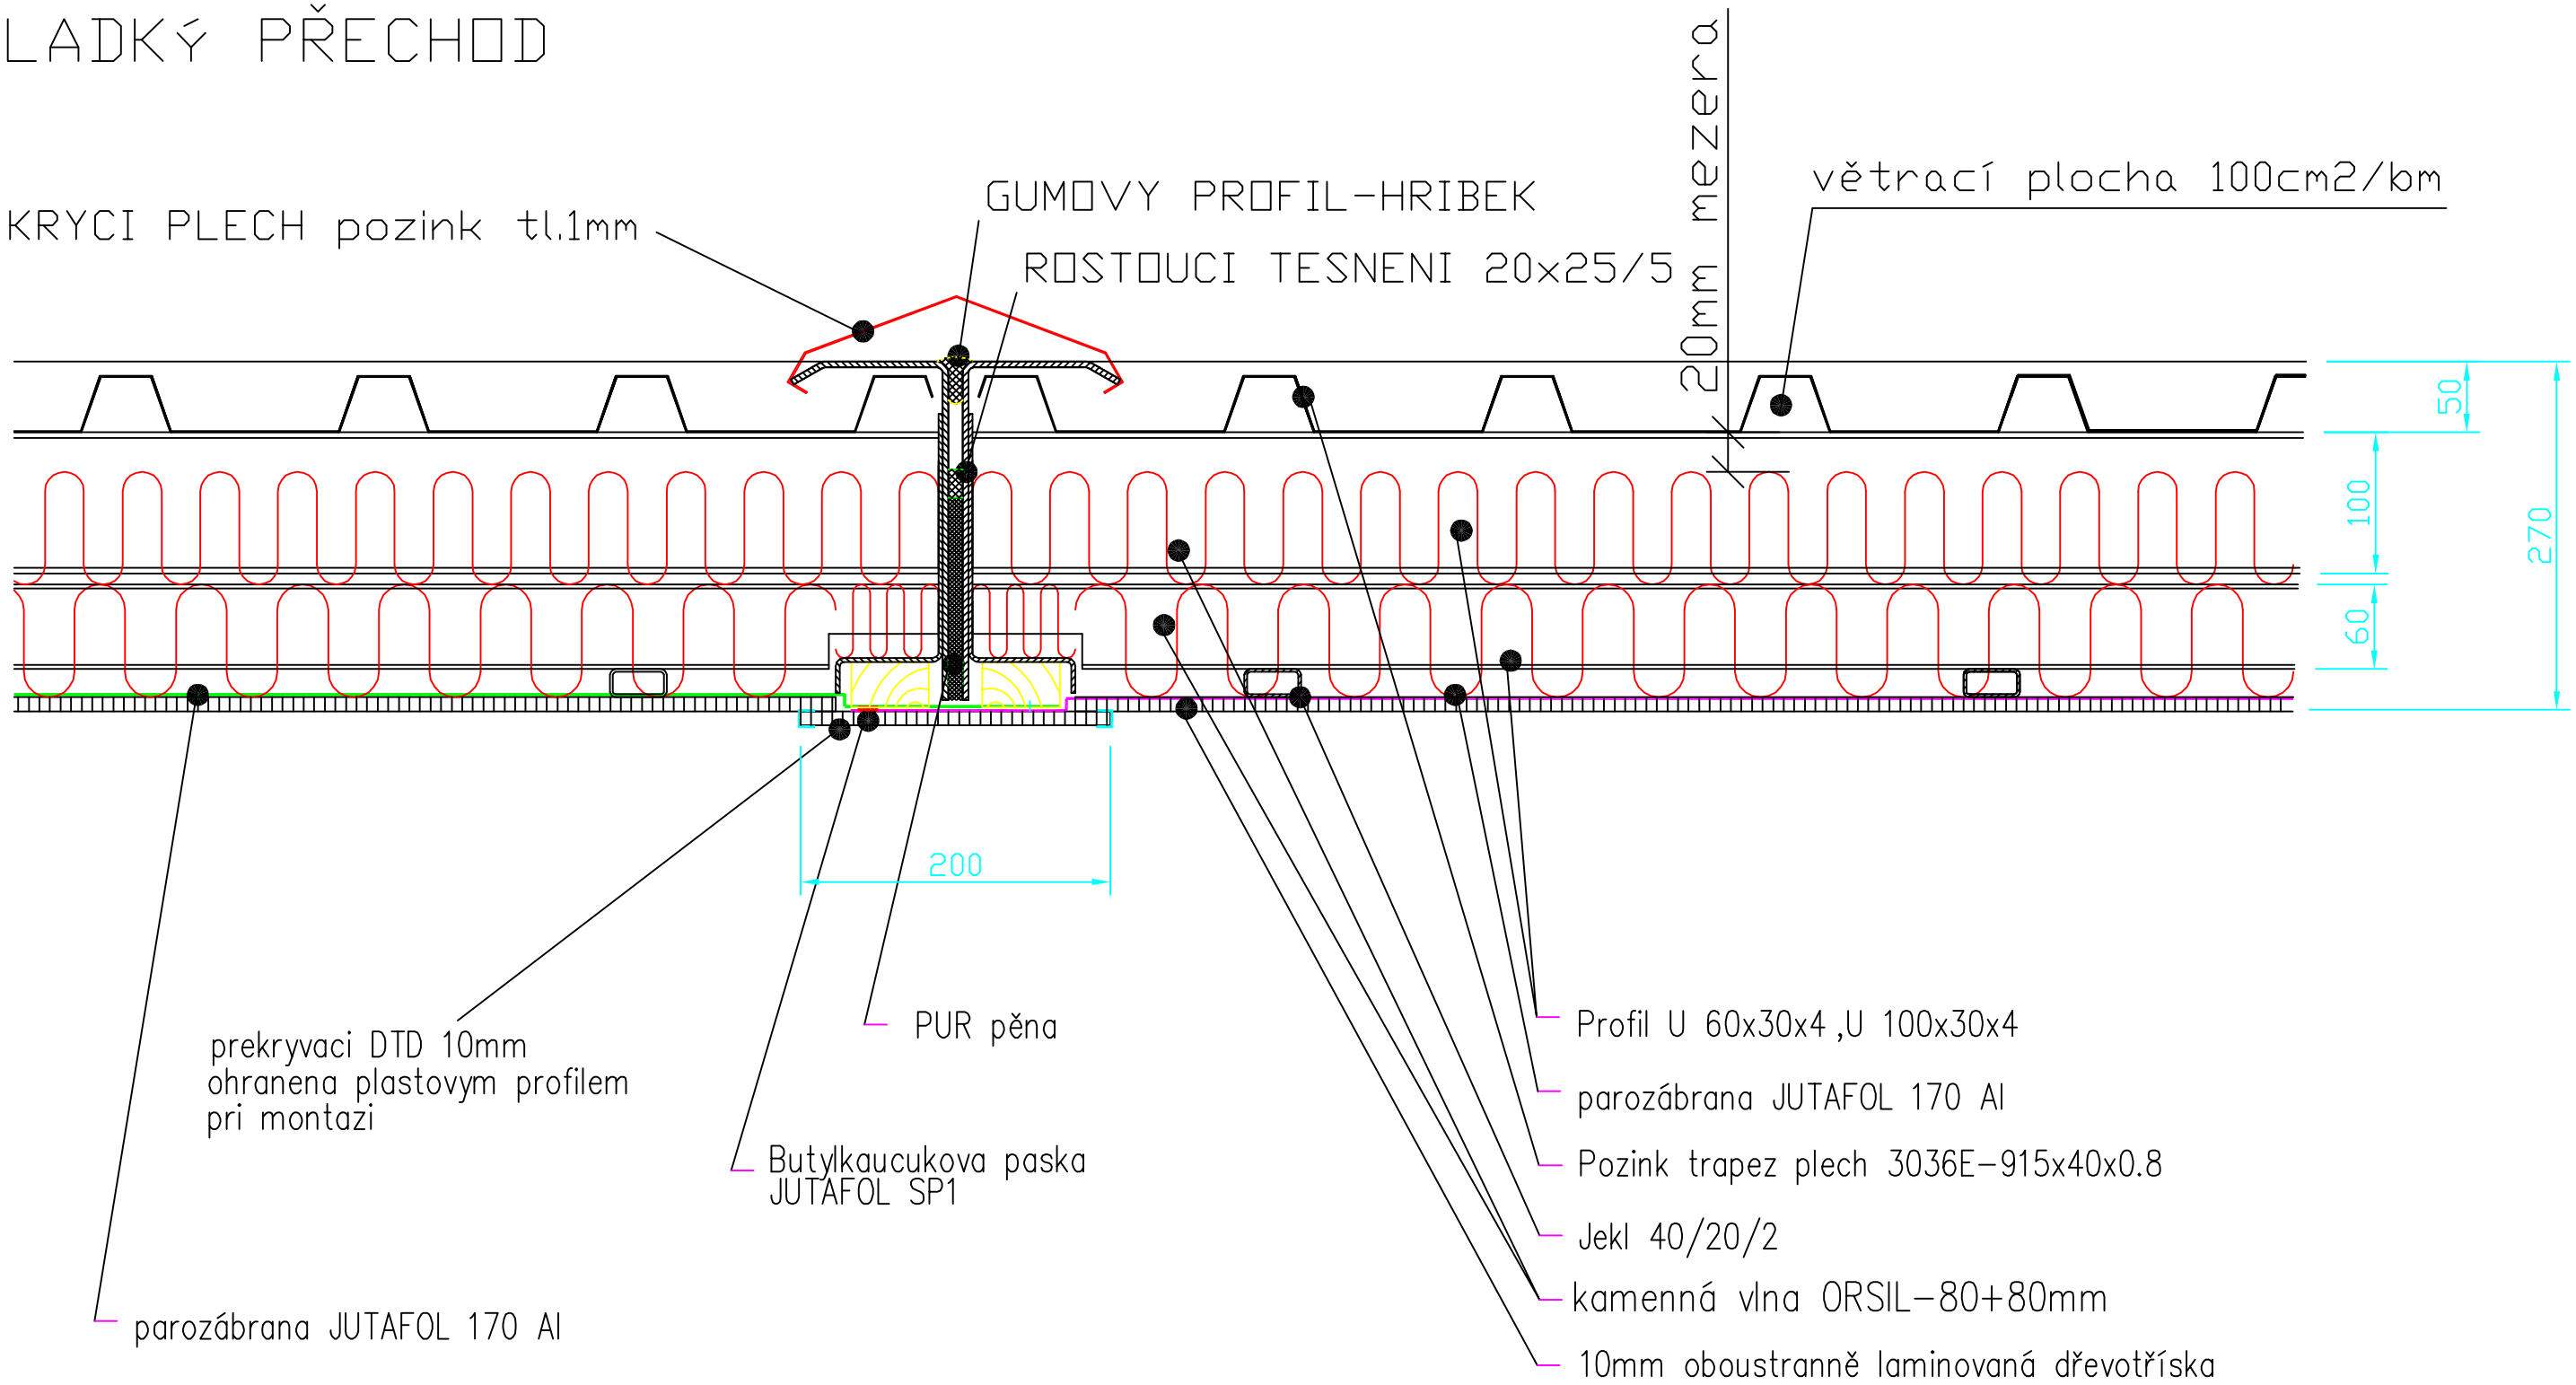
HLADKÝ PŘECHOD