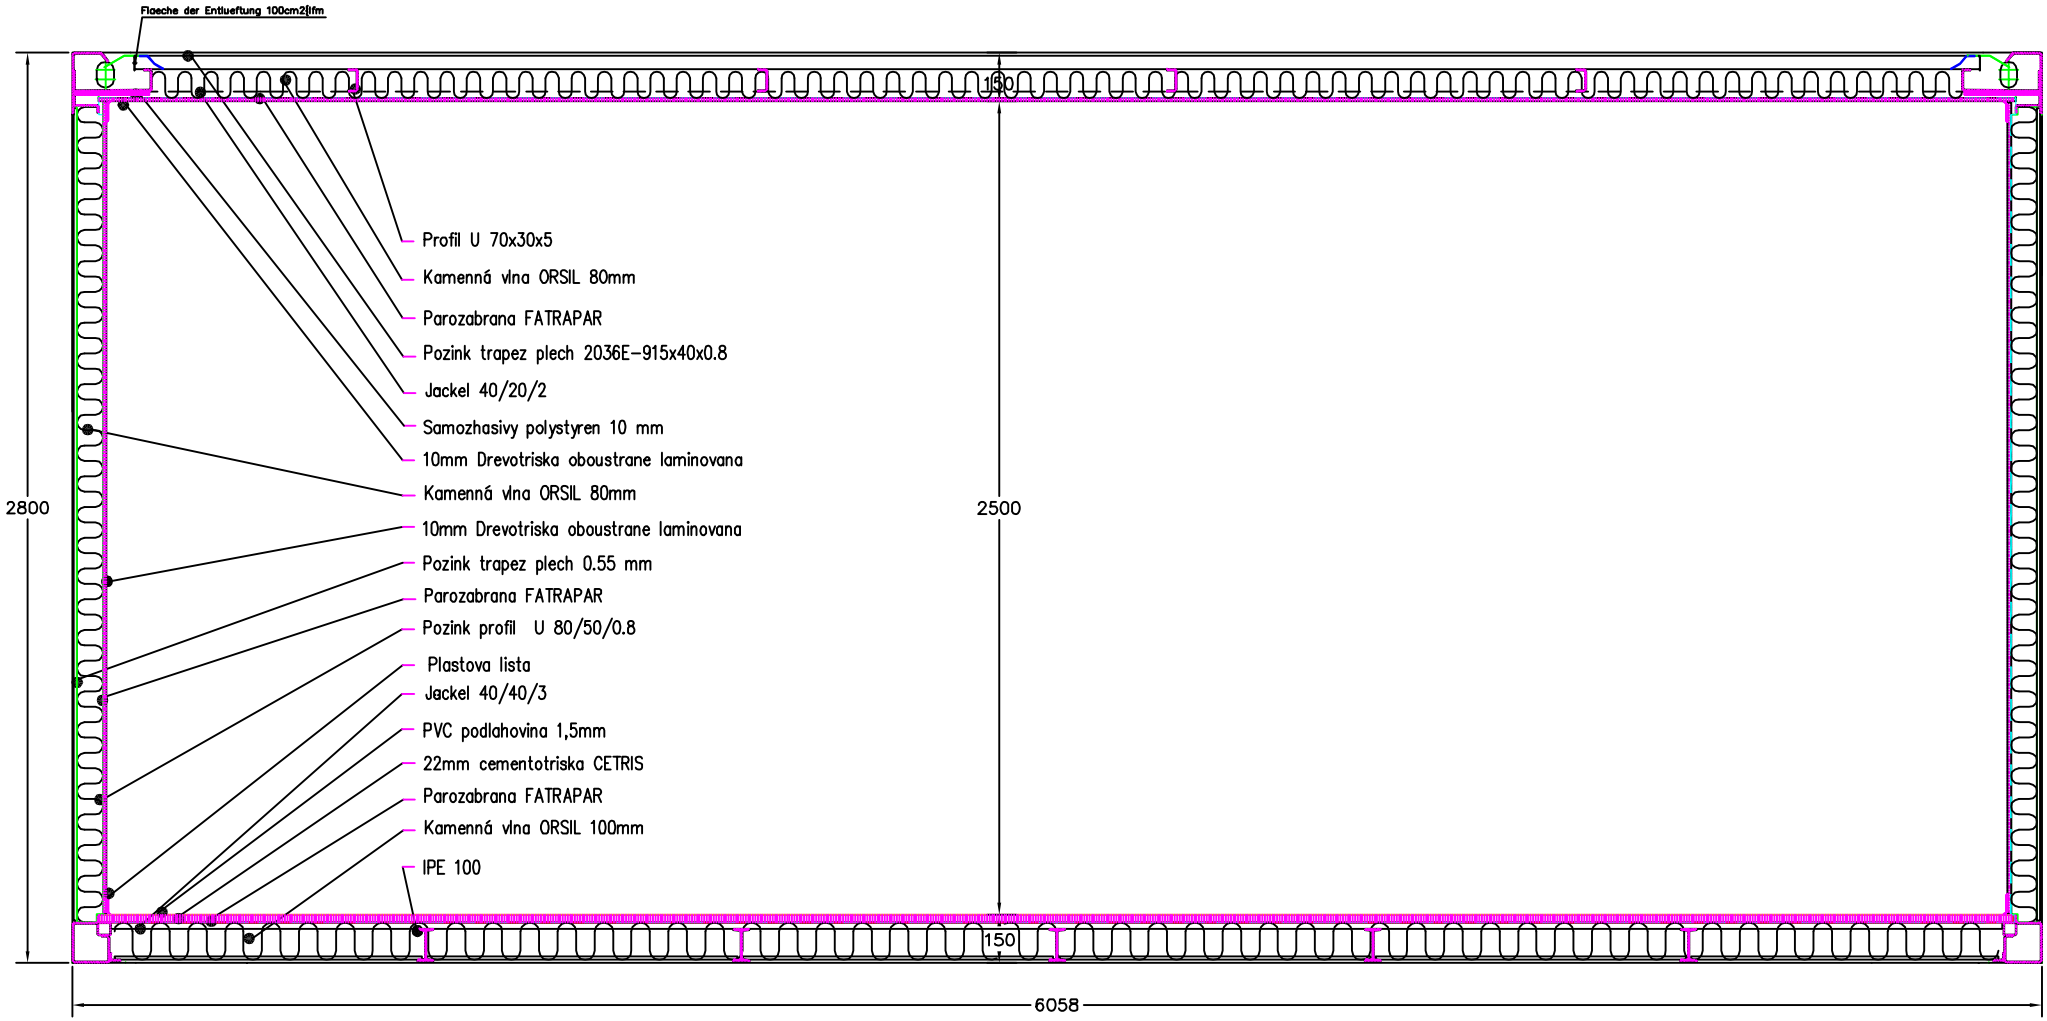PODELNY REZ KONTEJNEREM