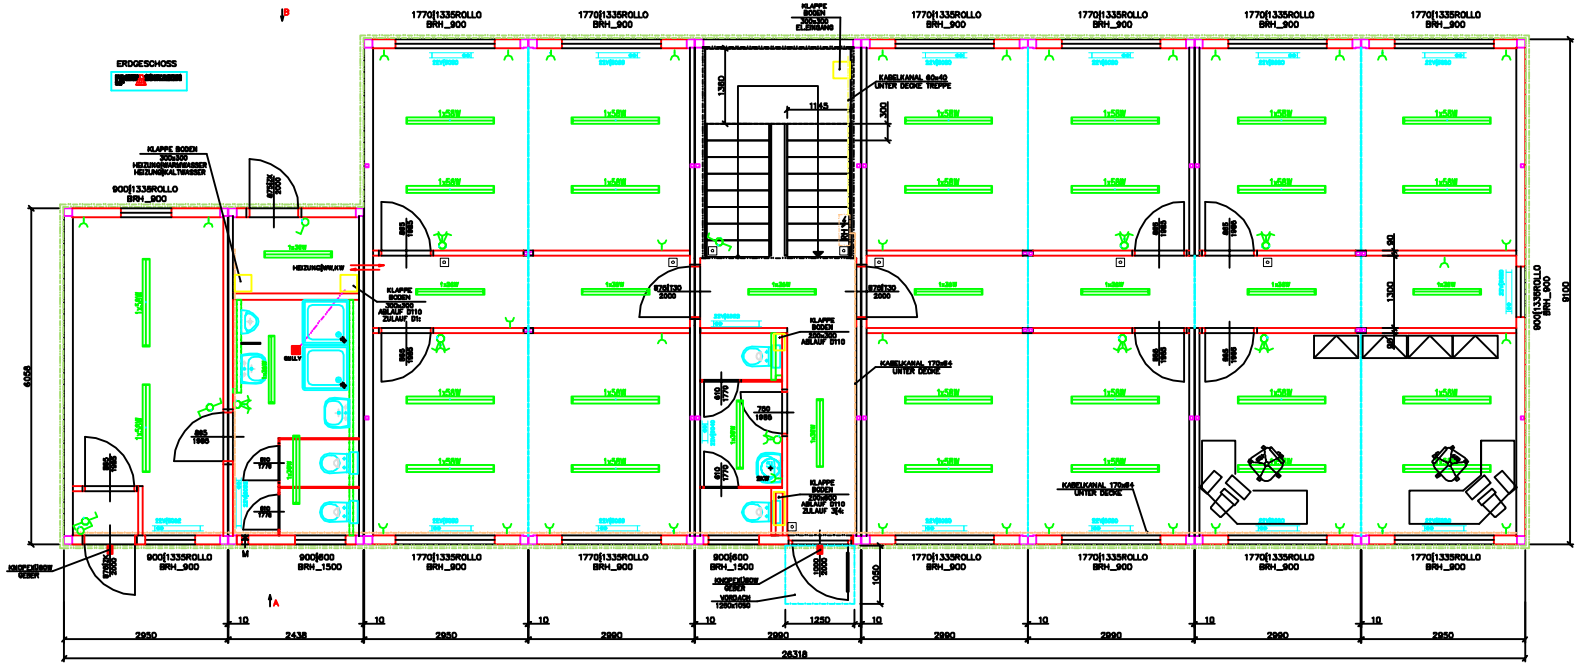
ERDGESCHOSS
1770|1335ROLLO BRH_900
900|1335ROLLO BRH_900
900|600 BRH_1500
KLAPPE BODEN 300x300 ELEKTRAHM
KABELKANAL 60x40 UNTER DECKE TREPPE
KLAPPE BODEN 300x300 HEIZUNG/KALTWASSER
KLAPPE BODEN 300x300 ABLAUF Ø110
KABELKANAL 170x84 UNTER DECKE
HEIZUNG/KALKW
WILLY
KNOPFTÜRÖFF. GEBER
VORRAUM 1250x1050
6055
6100
2950
2438
2990
2831B

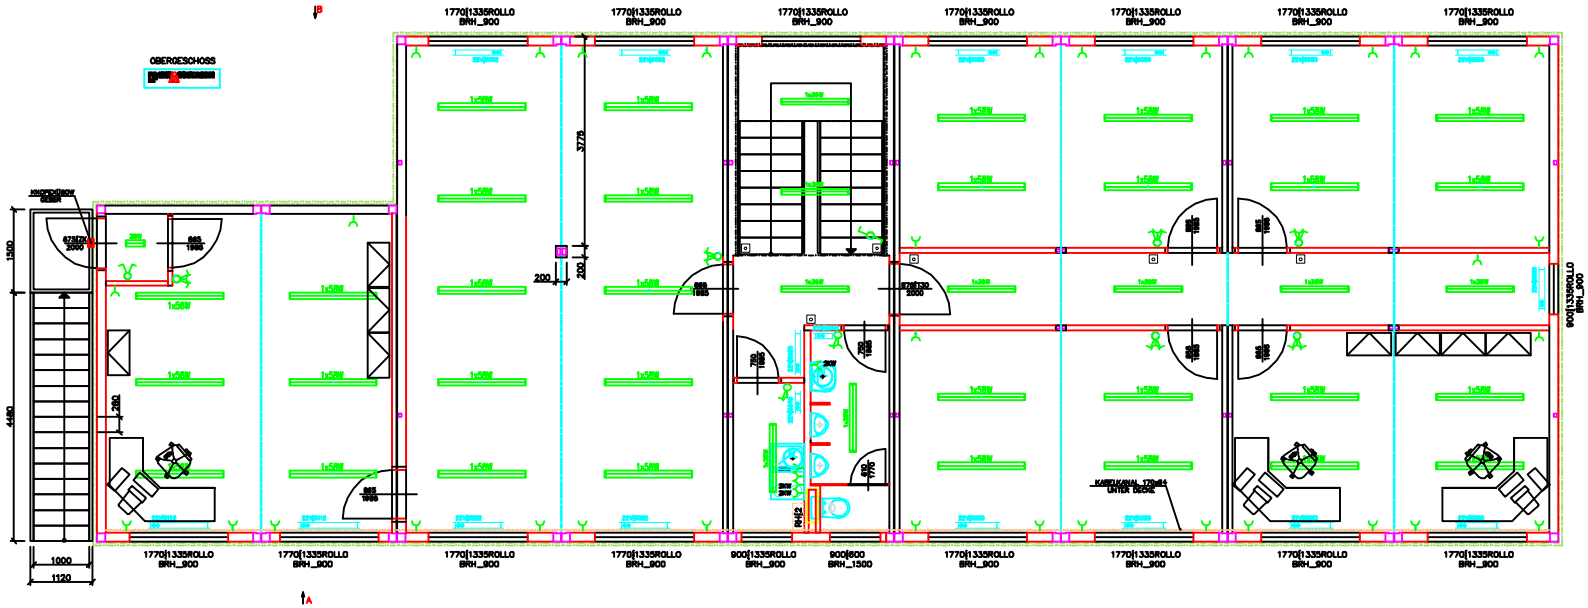
OBERGESCHOSS
1770|1335ROLLO BRH_900
900|1335ROLLO BRH_900
900|600 BRH_1500
KNOPFTÜRÖFF. GEBER
KABELKANAL 170x84 UNTER DECKE
3775
4480
1500
1000
1120